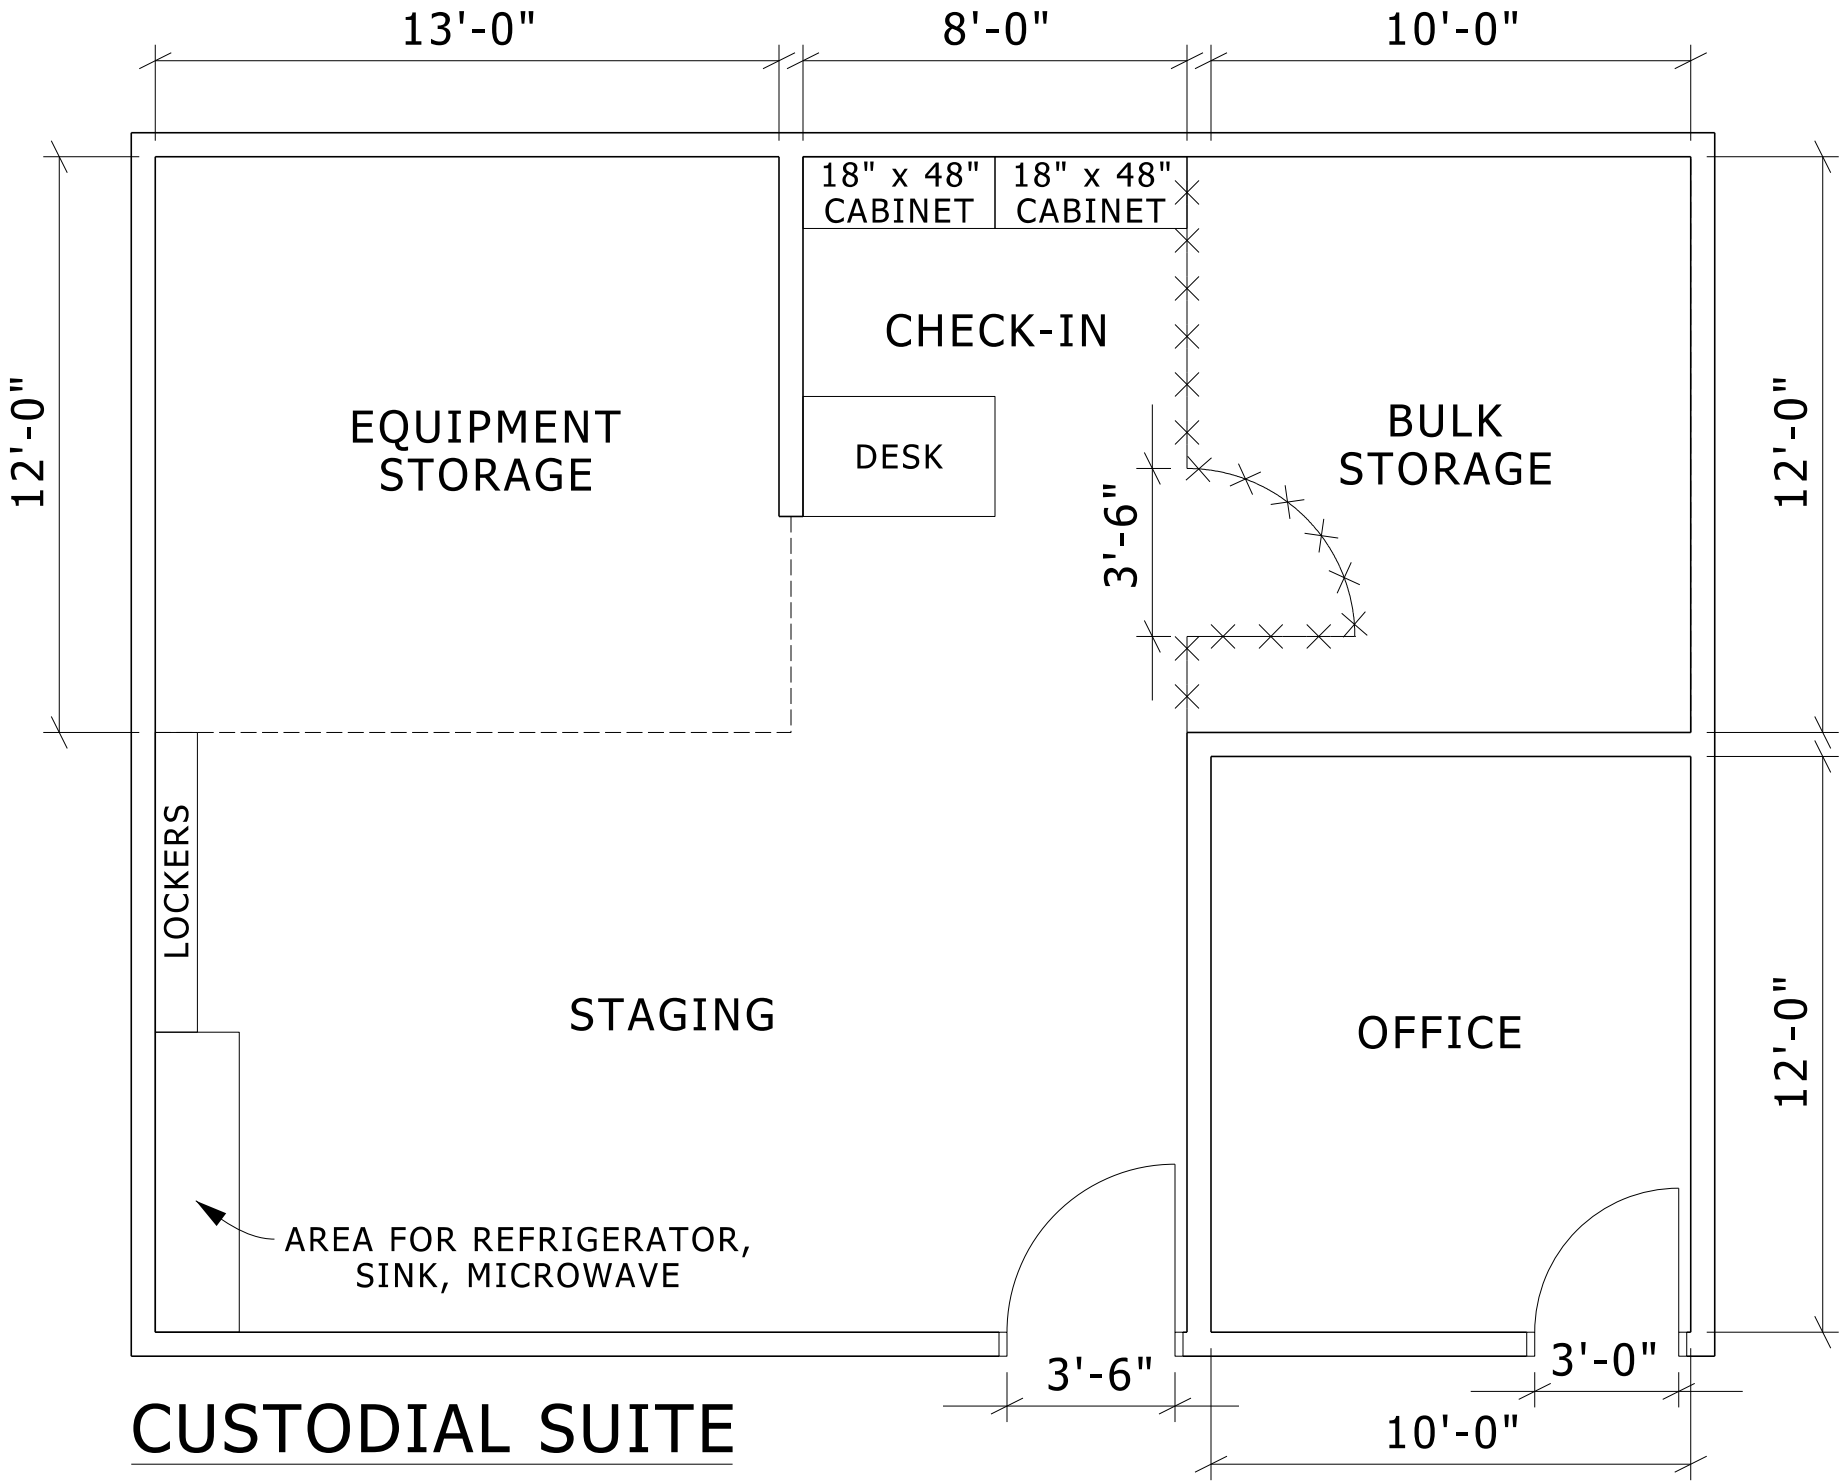

CUSTODIAL SUITE